


↑
προς
Περ. 15
to Pav.

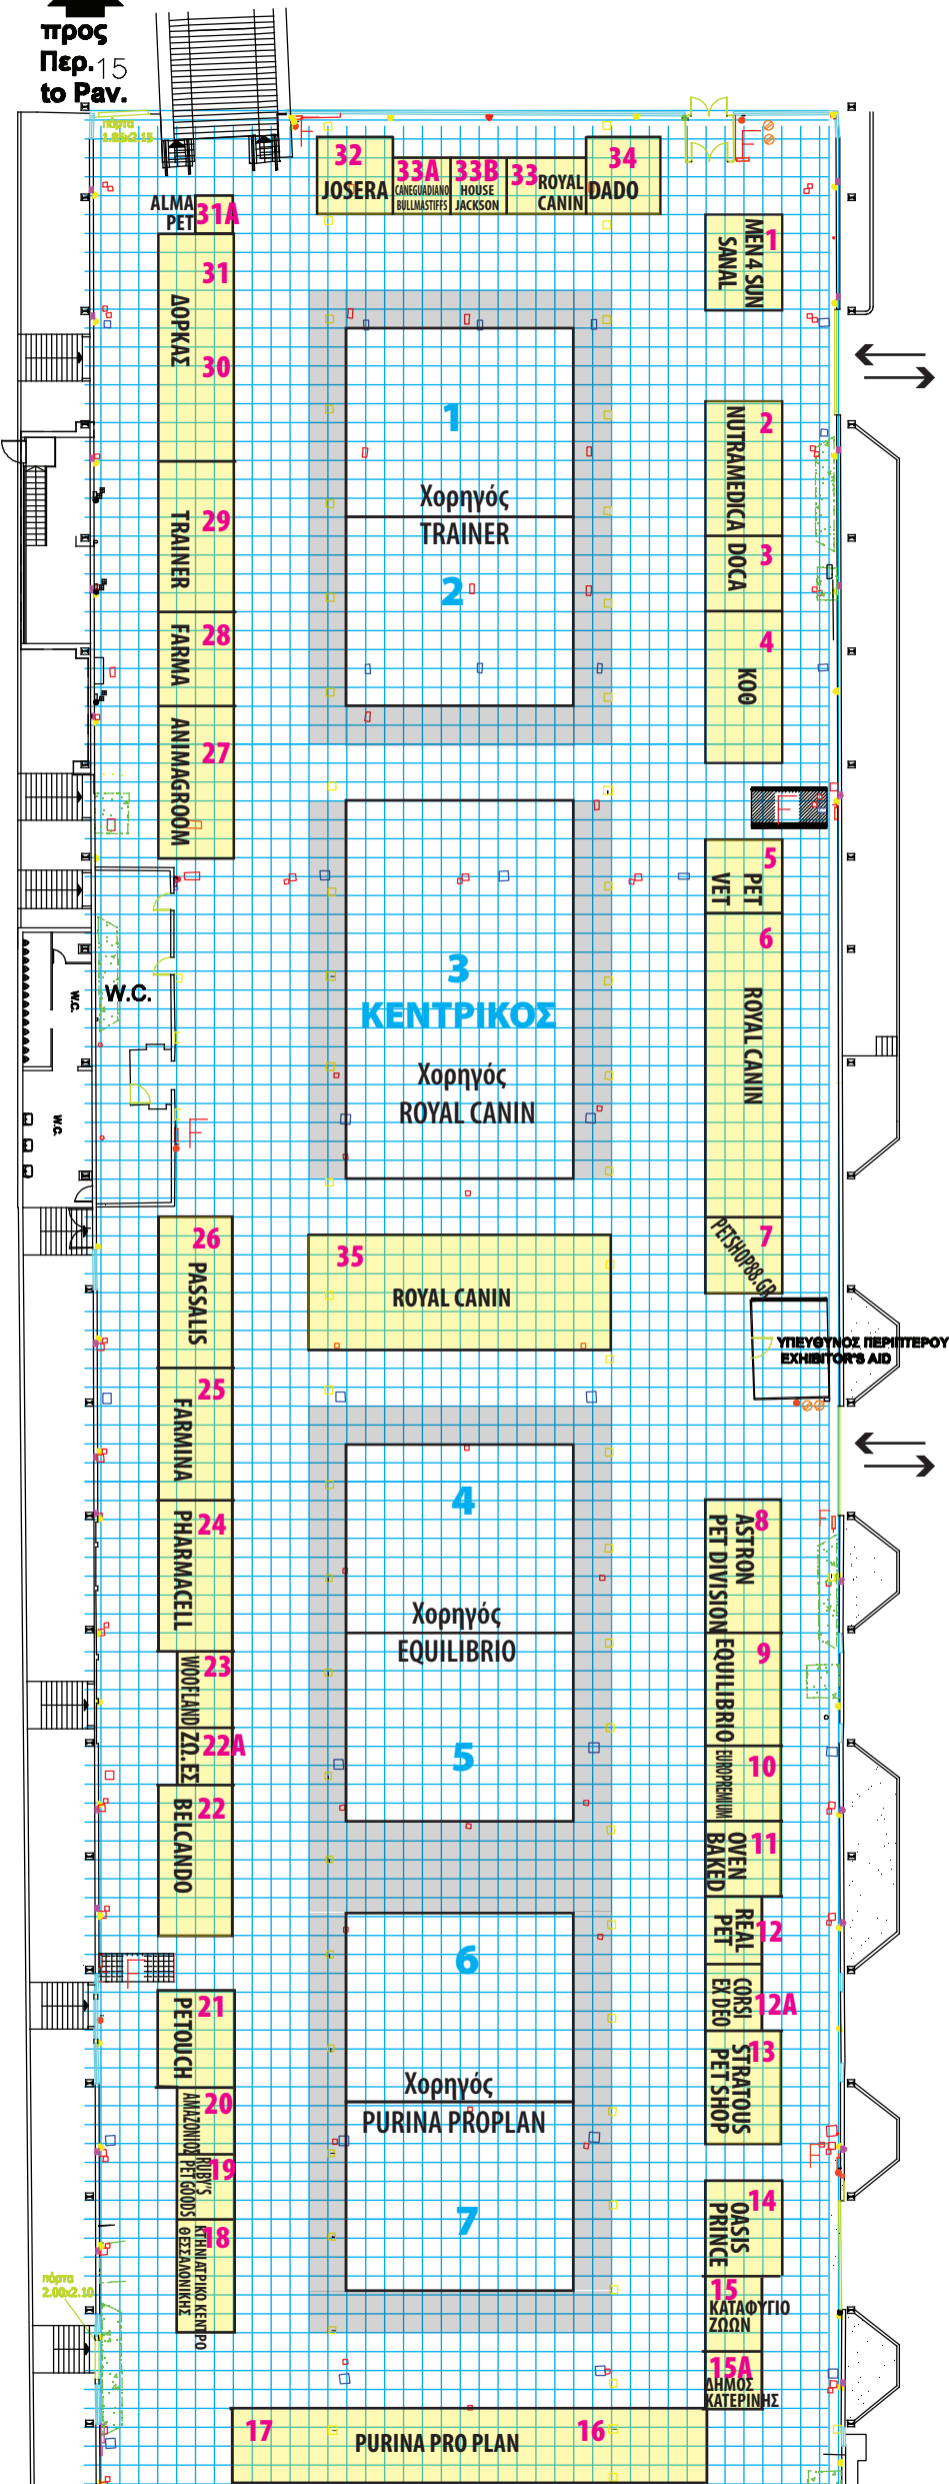

↔ ΕΙΣΟΔΟΣ
↔ ΕΞΟΔΟΣ

↔ ΕΙΣΟΔΟΣ
↔ ΕΞΟΔΟΣ



9-10 ΑΠΡΙΛΙΟΥ 2016
ΔΕΘ ΗΕΛΕΧΡΟ - ΠΕΡΙΠΤΕΡΟ 13

ΔΙΠΛΗ ΔΙΕΘΝΗΣ ΕΚΘΕΣΗ Κ.Ο.Θ.



ΚΤΙΡΙΟ Νο 13
ΙΣΟΓΕΙΟ
ΚΛΙΜΑΚΑ 1:400
ΣΤΟΙΧΕΙΑ ΚΤΙΡΙΟΥ
ΣΙΔΗΡΟΚΑΤΑΣΚΕΥΗ
ΘΕΡΜΑΝΣΗ ΨΥΞΗ
ΗΛΕΚ. 380/220
ΩΦ. ΕΜΒΑΔΟ 5188.10 Μ2
ΕΠΙΠΤ. ΒΑΡΟΣ 750 Kgr/ m2
ΥΨΟΣ : 5.50
max ΥΨΟΣ Κατω από τους
ΑΕΡΑΓΩΓΟΥΣ 3,60 μέτρα

**ΗΛΕΚΤΡΟΛΟΓΙΚΟΙ ΠΙΝΑΚΕΣ, AIRCONDITION
& ΠΥΡΟΣΒΕΣΤΙΚΕΣ ΦΩΛΙΕΣ
ΝΑ ΕΙΝΑΙ ΠΡΟΣΒΑΣΙΜΕΣ!**
**ELECTRICAL BOXES, AIRCONDITION
& FIRE EXTINGUISHER
MUST BE ACCESSIBLE!**

ΓΡΑΦΕΙΟ ΥΠΕΥΘΥΝΟΥ
ΤΗΛ. 2316/291512
FAX 2316/291578

■ ΠΡΙΖΑΔΕΝ
■ ΠΡΙΖΑΔΕΝ 1
■ ΠΡΙΖΑΟΤΕ
■ ΔΙΑΚΟΠΤΗΣ
■ ΠΥΡΟΣΒΕΣΤΙΚΟΣ ΣΥΝΑΓΕΡΜΟΣ
■ ΦΡΕΑΤΙΟ ΑΠΟΧΕΤΕΥΣΗΣ
■ ΦΡΕΑΤΙΟ ΔΕΝ
■ ΦΡΕΑΤΙΟ ΝΕΡΟΥ
■ ΦΡΕΑΤΙΟ ΝΕΚΡΟ
■ ΦΡΕΑΤΙΟ ΟΤΕ
■ ΦΡΕΑΤΙΟ ΟΤΕ-ΝΕΡΟΥ
■ ΠΙΝΑΚΑΣ ΔΕΝ
■ ΤΡΟΧΗΛΑΤΟΣ ΠΥΡΟΣΒΕΣΤΗΡΑΣ
■ ΠΑΡΟΧΗ ΑΠΟΧΕΤΕΥΣΗΣ
■ ΠΑΡΟΧΗ ΡΕΥΜΑΤΟΣ
■ ΠΑΡΟΧΗ ΝΕΡΟΥ
■ ΤΗΛΕΦΩΝΙΚΟΣ ΘΑΛΑΜΟΣ
■ ΠΥΡΟΣΒΕΣΤΙΚΗ ΦΩΛΙΑ
■ ΑΕΡΑΓΩΓΟΣ

TECHNICAL DETAILS
□ HOUSING FOR WATER SUPPLY AND SEWERAGE
□ HOUSING FOR ELECTRIC POWER
■ ELECTRICAL BOXES
■ FIRE EXTINGUISHER
■ FIRE EXTINGUISHER ON WHEELS
■ TELEPHONE LINES
■ ELECTRICAL POWER OUTLET
■ TELEPHONE CONNECTOR
max HEIGHT 5.50m
max height under air duct 3.60m
loading area 0100.10m2
■ AIR DUCT